


BUSTAMANTE  
**ONCE**  
 BARRANCO

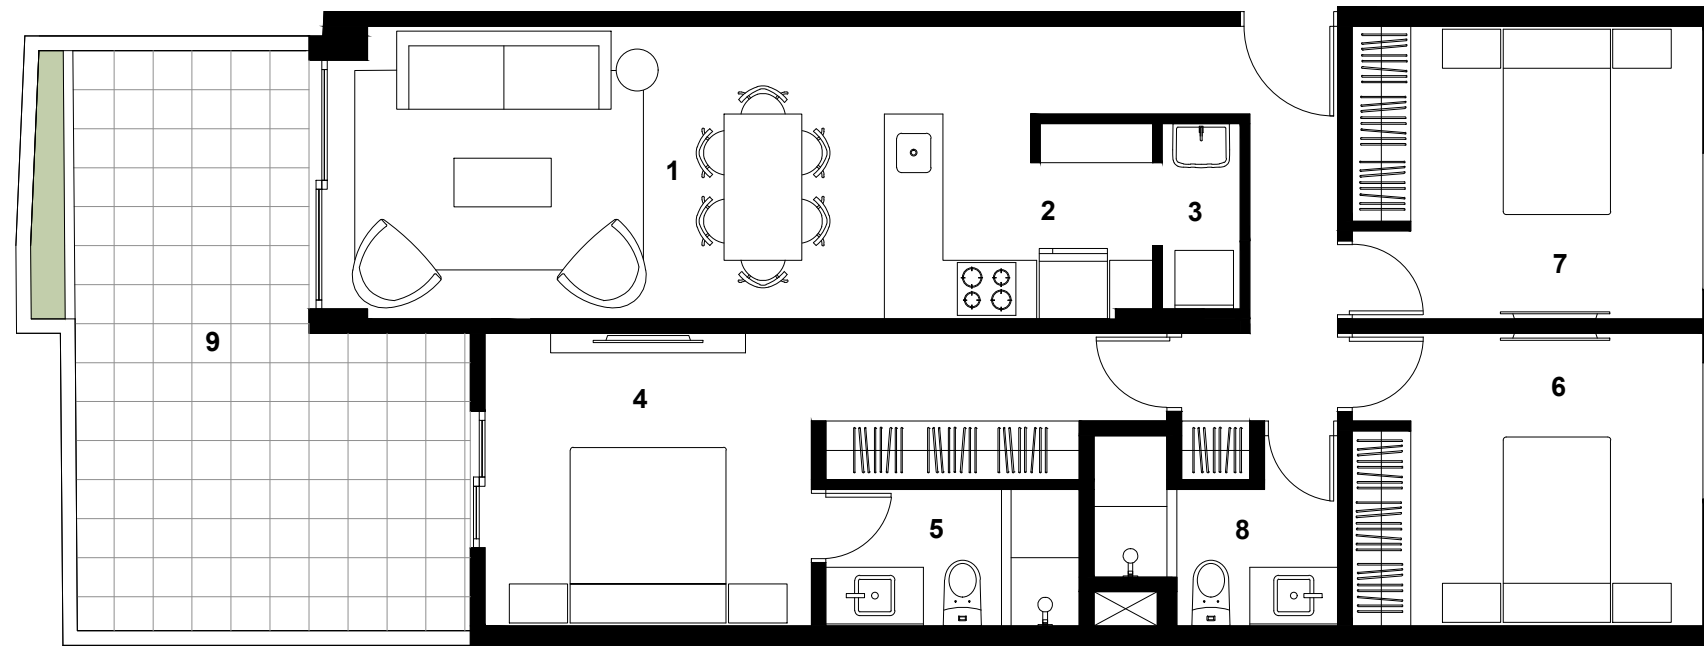

- |                    |                   |                |
|--------------------|-------------------|----------------|
| 1 Sala Comedor     | 4 Dorm. principal | 7 Dormitorio 3 |
| 2 Kitchenette      | 5 Baño principal  | 8 Baño 2       |
| 3 Centro de lavado | 6 Dormitorio 2    | 9 Terraza      |


Departamentos  
 SS01

Dormitorios  
 03

Área Total  
 109 M2

Área Techada  
 87 M2

Área sin Techar  
 22 M2

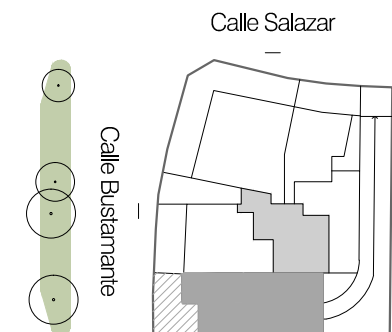

Las imágenes y dimensiones son referenciales y podrían estar sujetas a cambio.

**morada**<sup>®</sup>