

EUCALIPTOS

383


San Isidro

Departamentos

301-401-501


Área Total

235 m<sup>2</sup>

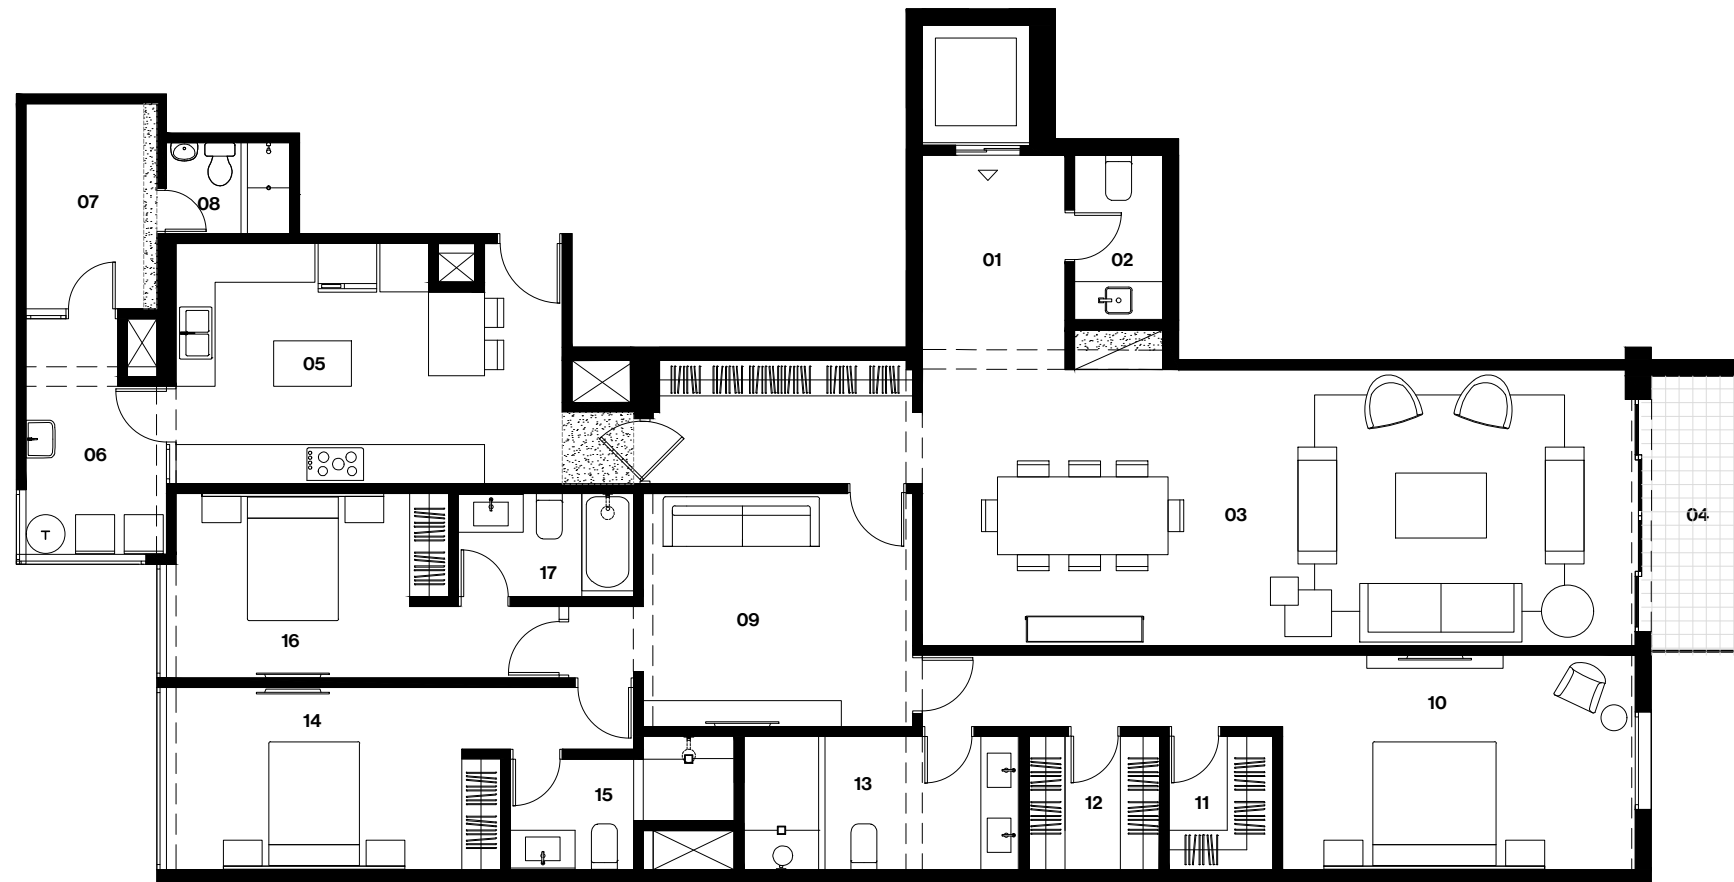

- |   |                |    |                      |    |                |    |              |
|---|----------------|----|----------------------|----|----------------|----|--------------|
| 1 | Recibo         | 6  | Lavandería           | 11 | Walk-in closet | 16 | Dormitorio 2 |
| 2 | Baño de visita | 7  | Área de servicio     | 12 | Walk-in closet | 17 | Baño 2       |
| 3 | Sala Comedor   | 8  | Baño de servicio     | 13 | Baño principal |    |              |
| 4 | Terraza        | 9  | Estar                | 14 | Dormitorio 1   |    |              |
| 5 | Cocina         | 10 | Dormitorio principal | 15 | Baño 1         |    |              |

Las imágenes y dimensiones son referenciales y podrían estar sujetas a cambio.

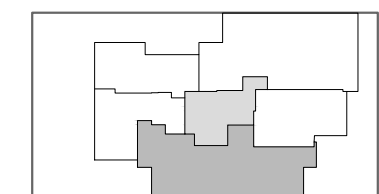

Calle Eucaliptos

**morada**<sup>®</sup>